


Ouest

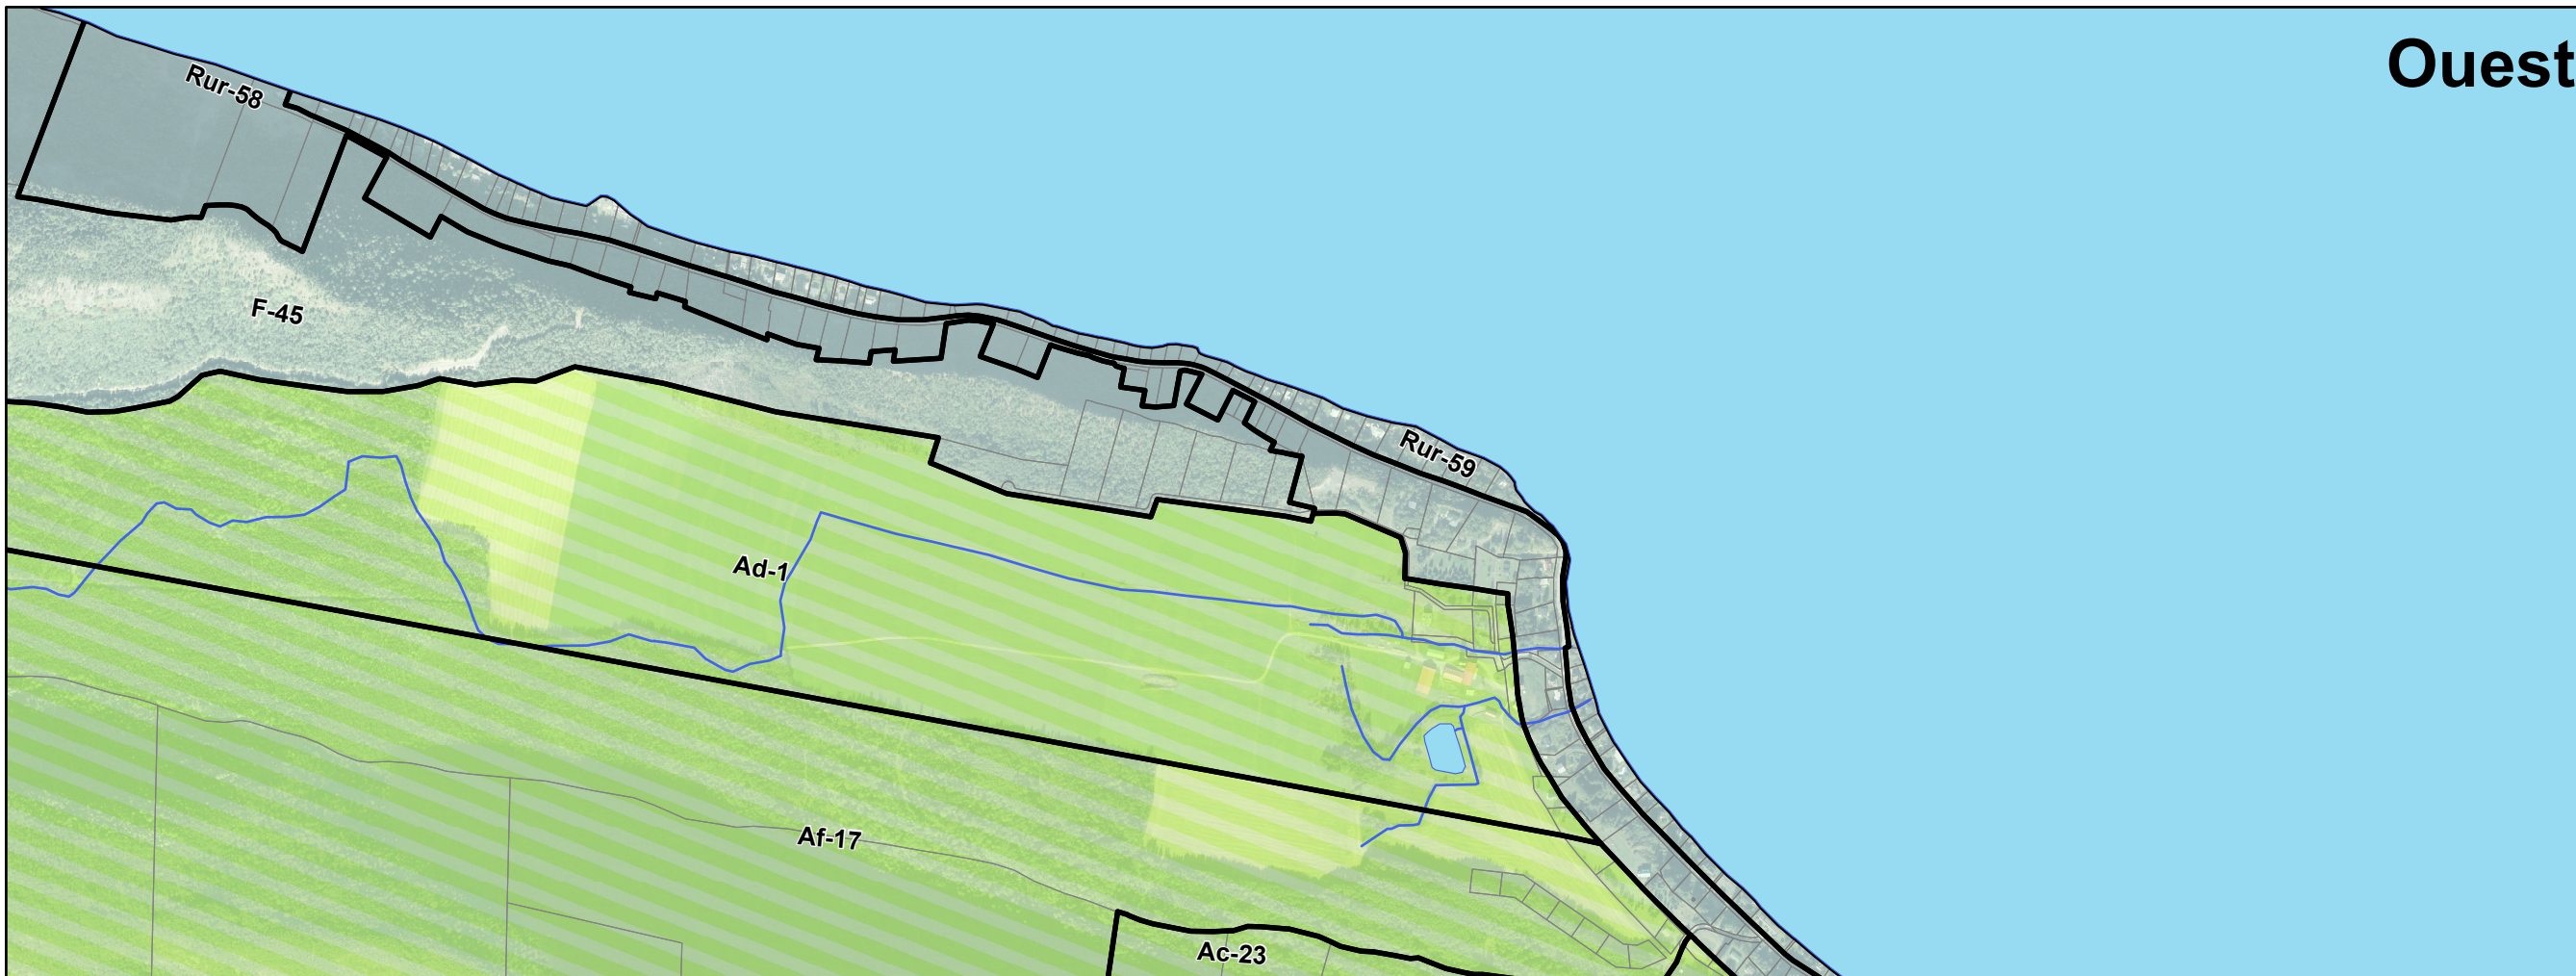




Municipalité de Saint-Fabien





Plan de zonage

Feuille 3/3

-  Lotissement
-  Zonage 6-18
-  Limite zone agricole



Est

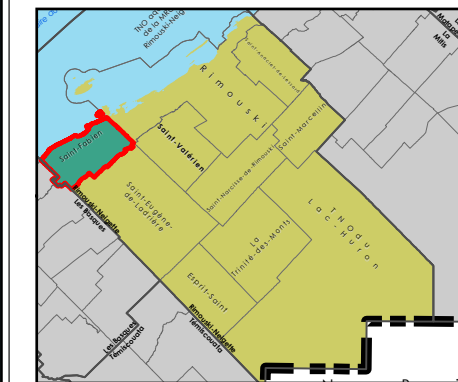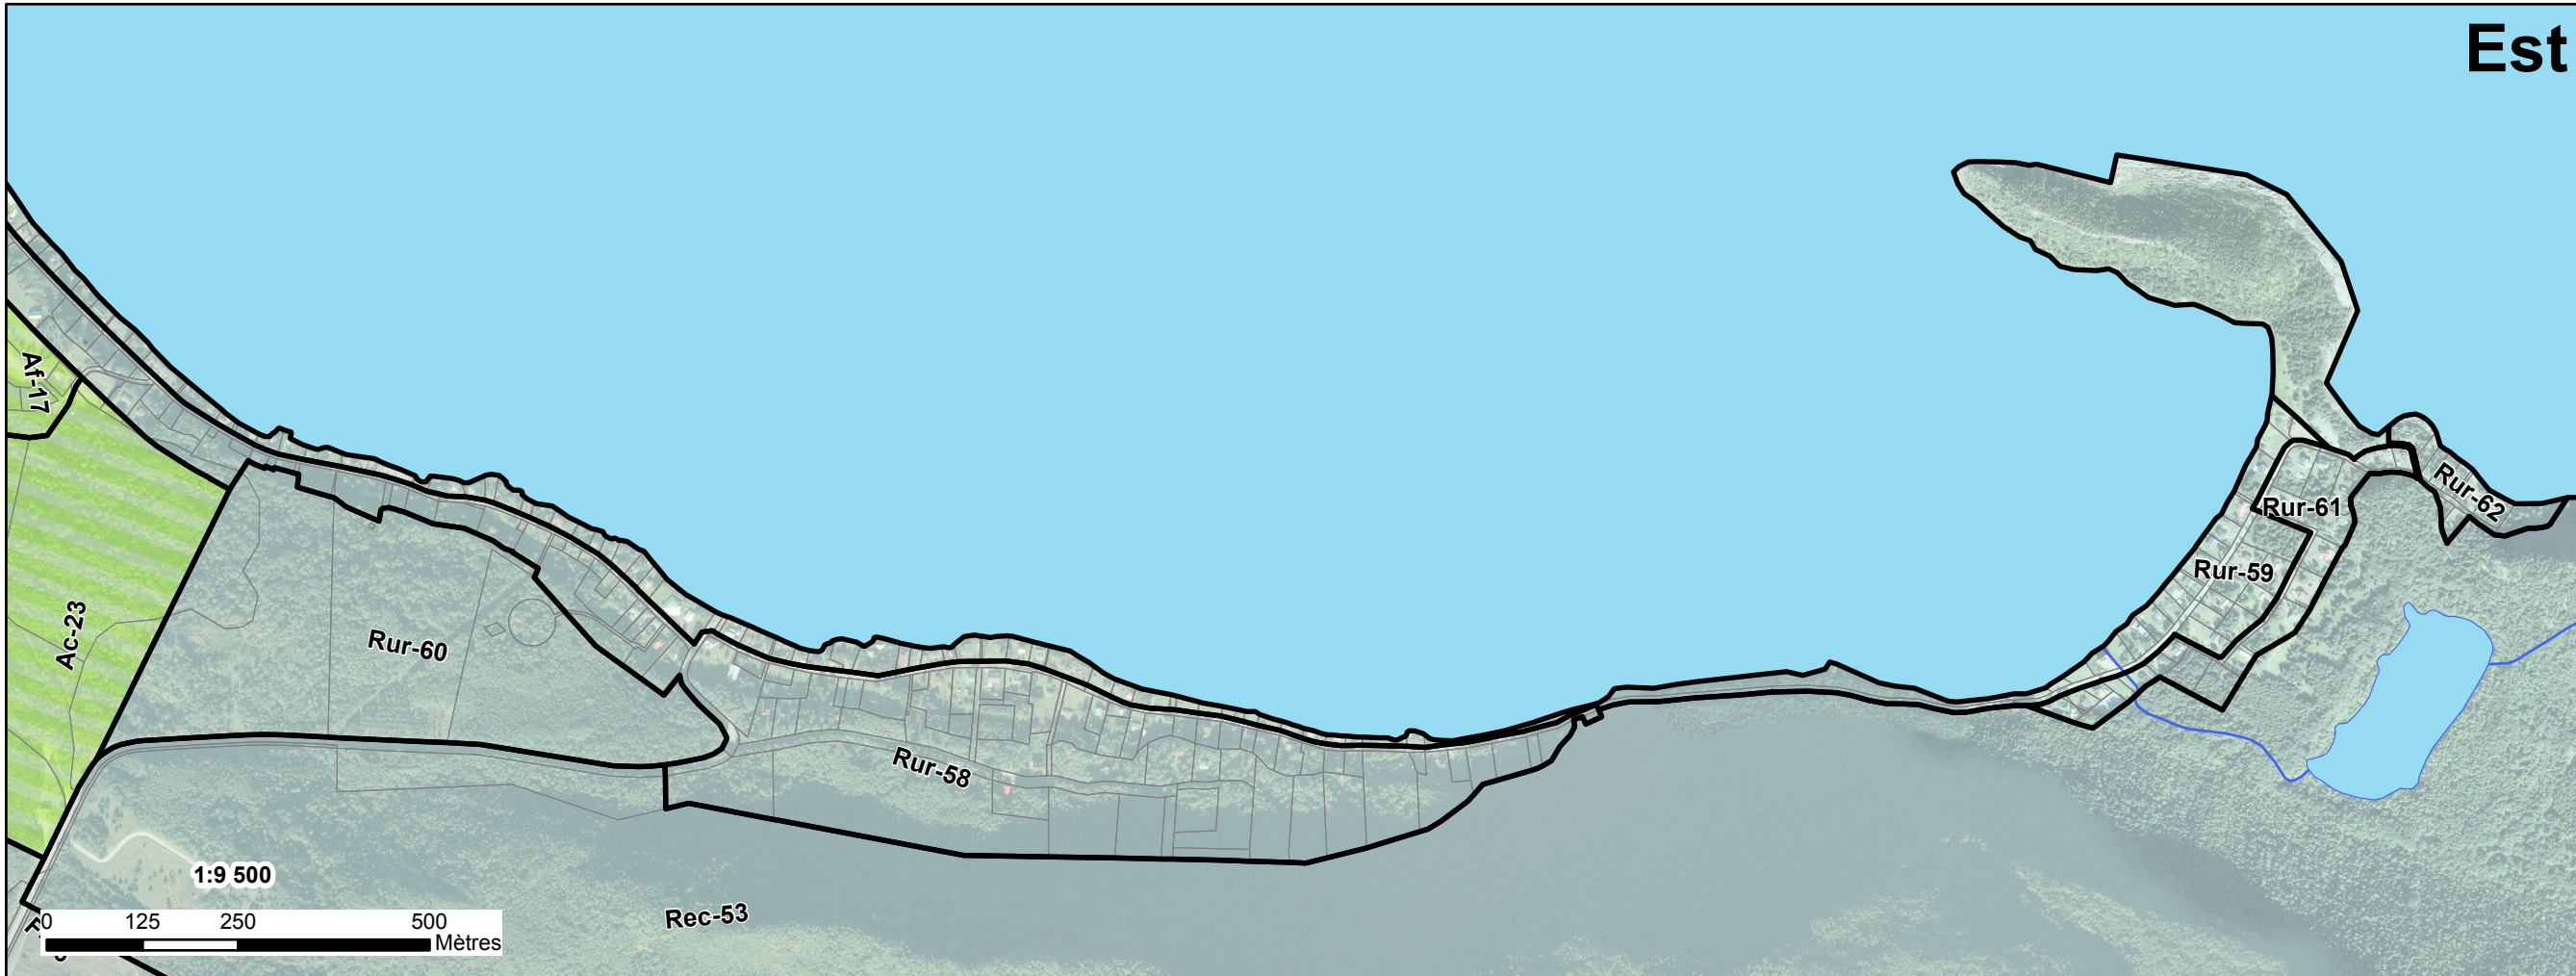

Ce plan constitue l'annexe I du Règlement de zonage numéro 2013-270
 Projection cartographique: MTM Système de coordonnées planes du Québec.
 Système de référence géodésique: NAD 83.
 Sources des données:
 Base de données topographiques du Québec,
 Ministère des Ressources naturelles
 Base de données, MRC de Rimouski-Neigette.
 ©2019 MRC de Rimouski-Neigette. Tous droits réservés
 DOCUMENT: 2019-06_10070_ZON_MER.MXD
 2019-06-06 11:29
 PRÉPARÉ PAR: Samuel Laroche
 APPROUVÉ PAR: Bernard Guimond

Juin 2019



1:9 500

